


社会資本整備総合交付金

計画の名称	山中湖下水道総合地震対策計画（重点計画）		
計画期間	令和4年度～令和8年度（5年間）	交付対象	山梨県 山中湖村

A07-002
 山中湖村総合地震対策事業
 耐震詳細診断業務委託 L=3.2km

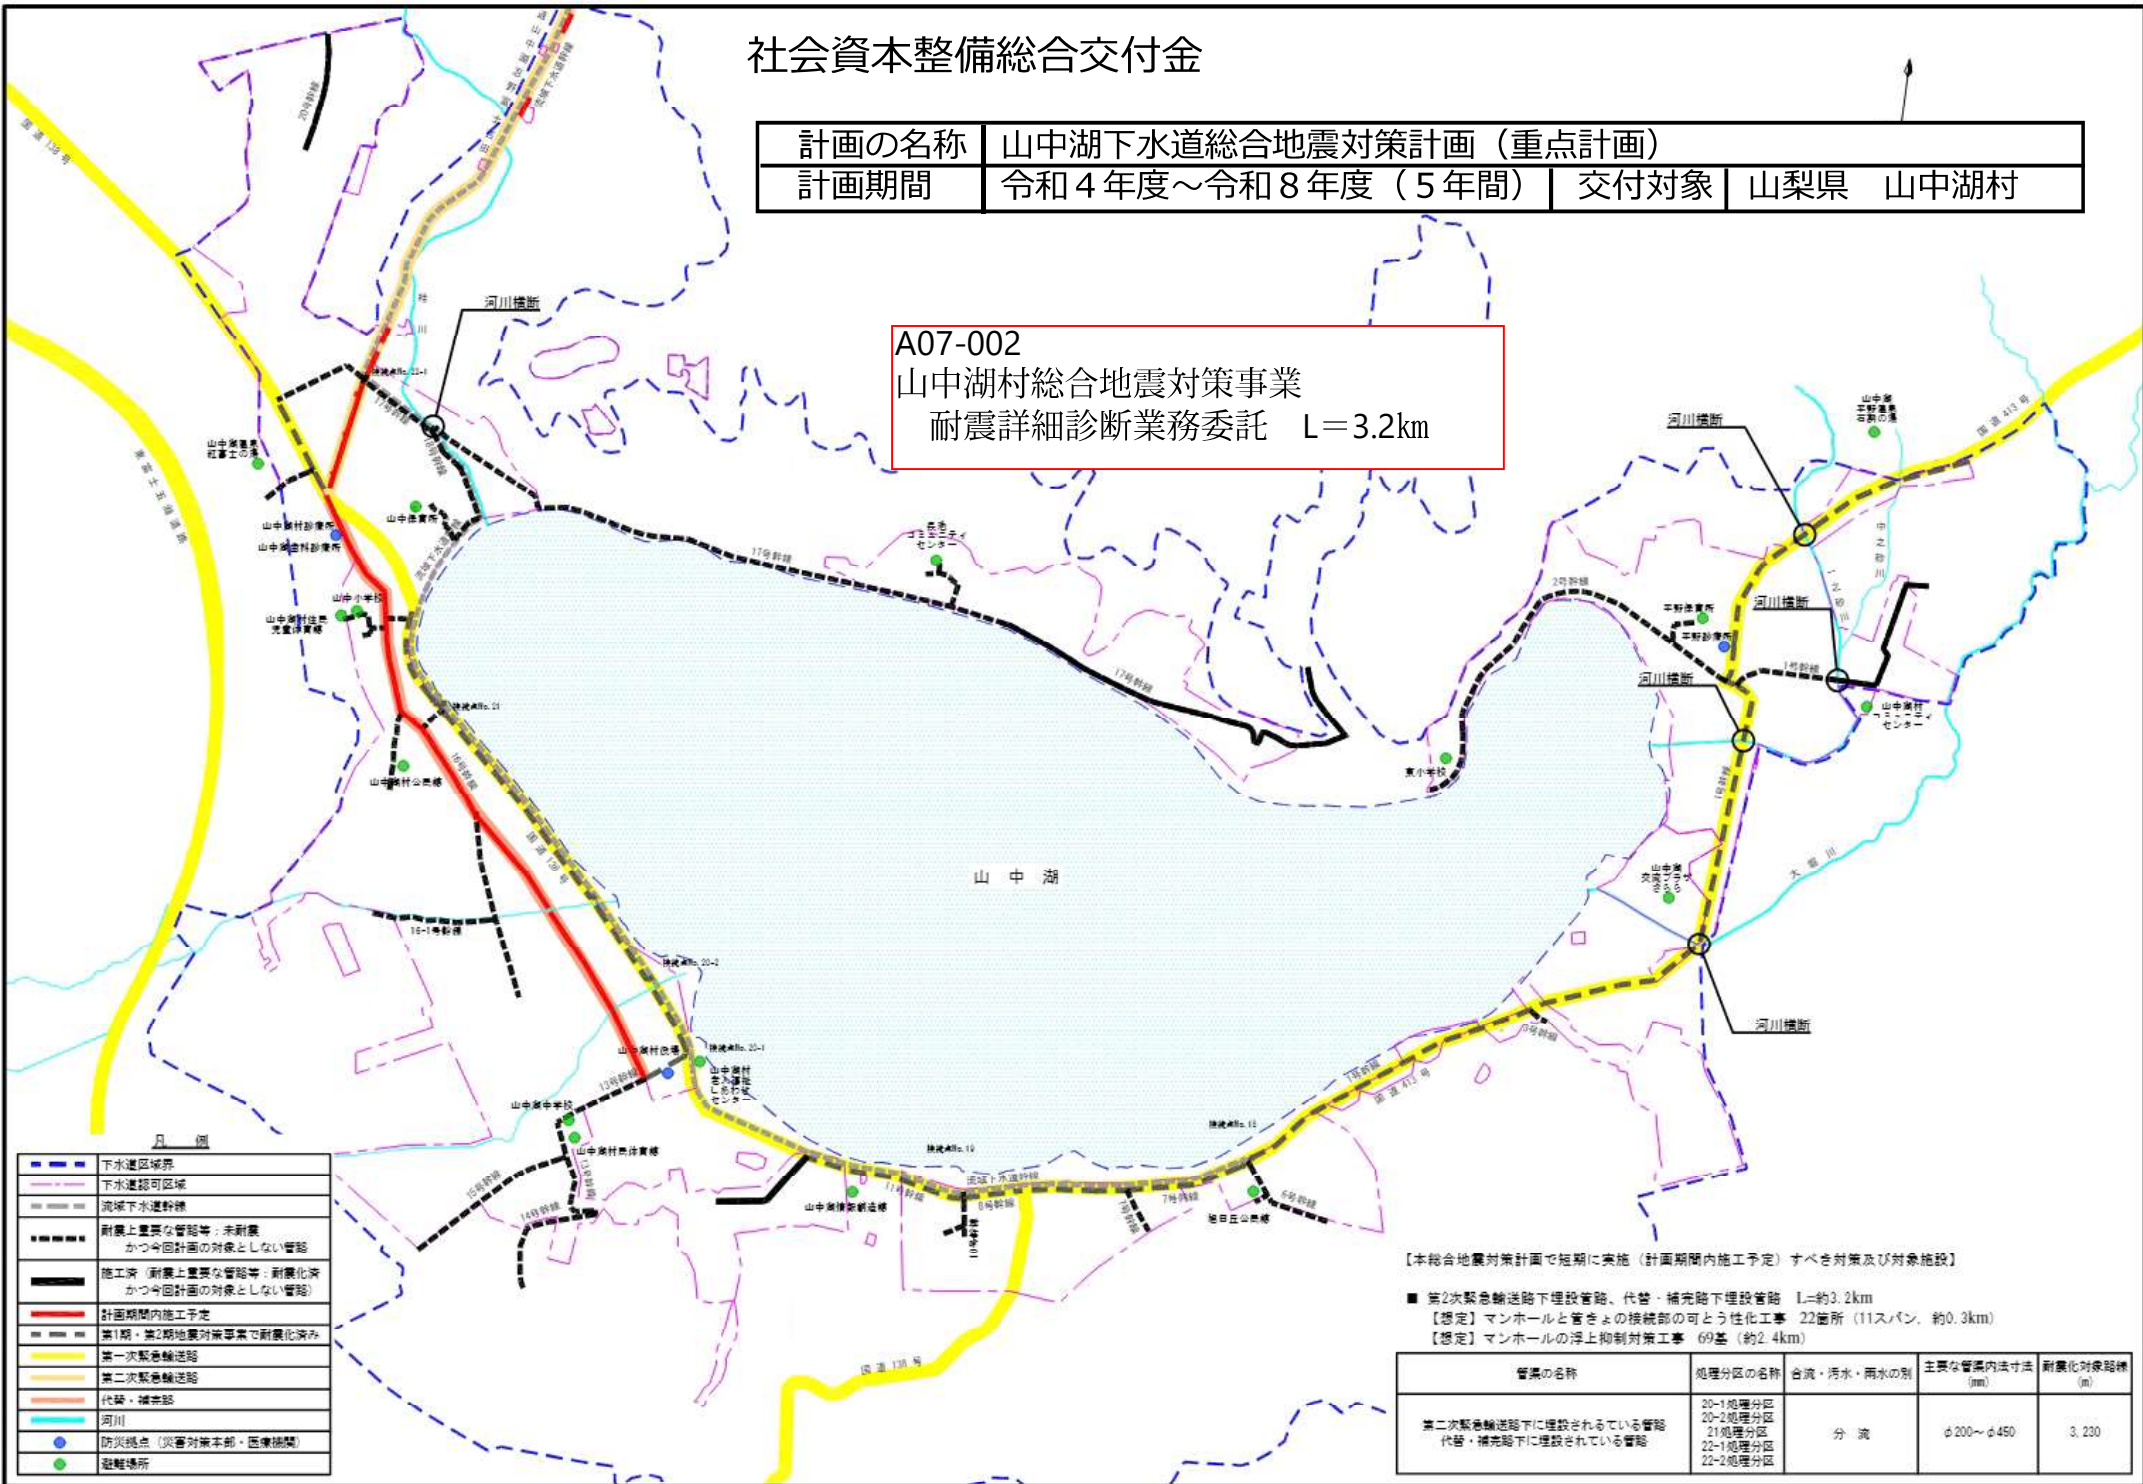

【本総合地震対策計画で短期に実施（計画期間内施工予定）すべき対策及び対象施設】

- 第2次緊急輸送路下埋設管路、代替・補充路下埋設管路 L=約3.2km
- 【想定】マンホールと管ぎよの接続部の可とう性化工事 22箇所（11スパン、約0.3km）
- 【想定】マンホールの浮上抑制対策工事 69基（約2.4km）

管渠の名称	処理区分の名称	台流・汚水・雨水の別	主要な管渠内法寸法 (mm)	耐震化対象路線 (m)
第2次緊急輸送路下に埋設されている管路 代替・補充路下に埋設されている管路	20-1処理区分 20-2処理区分 21処理区分 22-1処理区分 22-2処理区分	分 流	φ200～φ450	3,230